


**Legende:**


projektiert	bestehend	16kV Kabelleitung	projektiert	Kabelverteilkabine
---	---	0.4kV Kabelleitung	■	Kabelschacht 1x1m begehbar
---	---	Strassenbeleuchtung	○	Brunnenringschacht unterflur
---	---	Abbruch / Demontage	●	Stehkandelaber
---	---	Belagsaufbruch / Muffenloch		

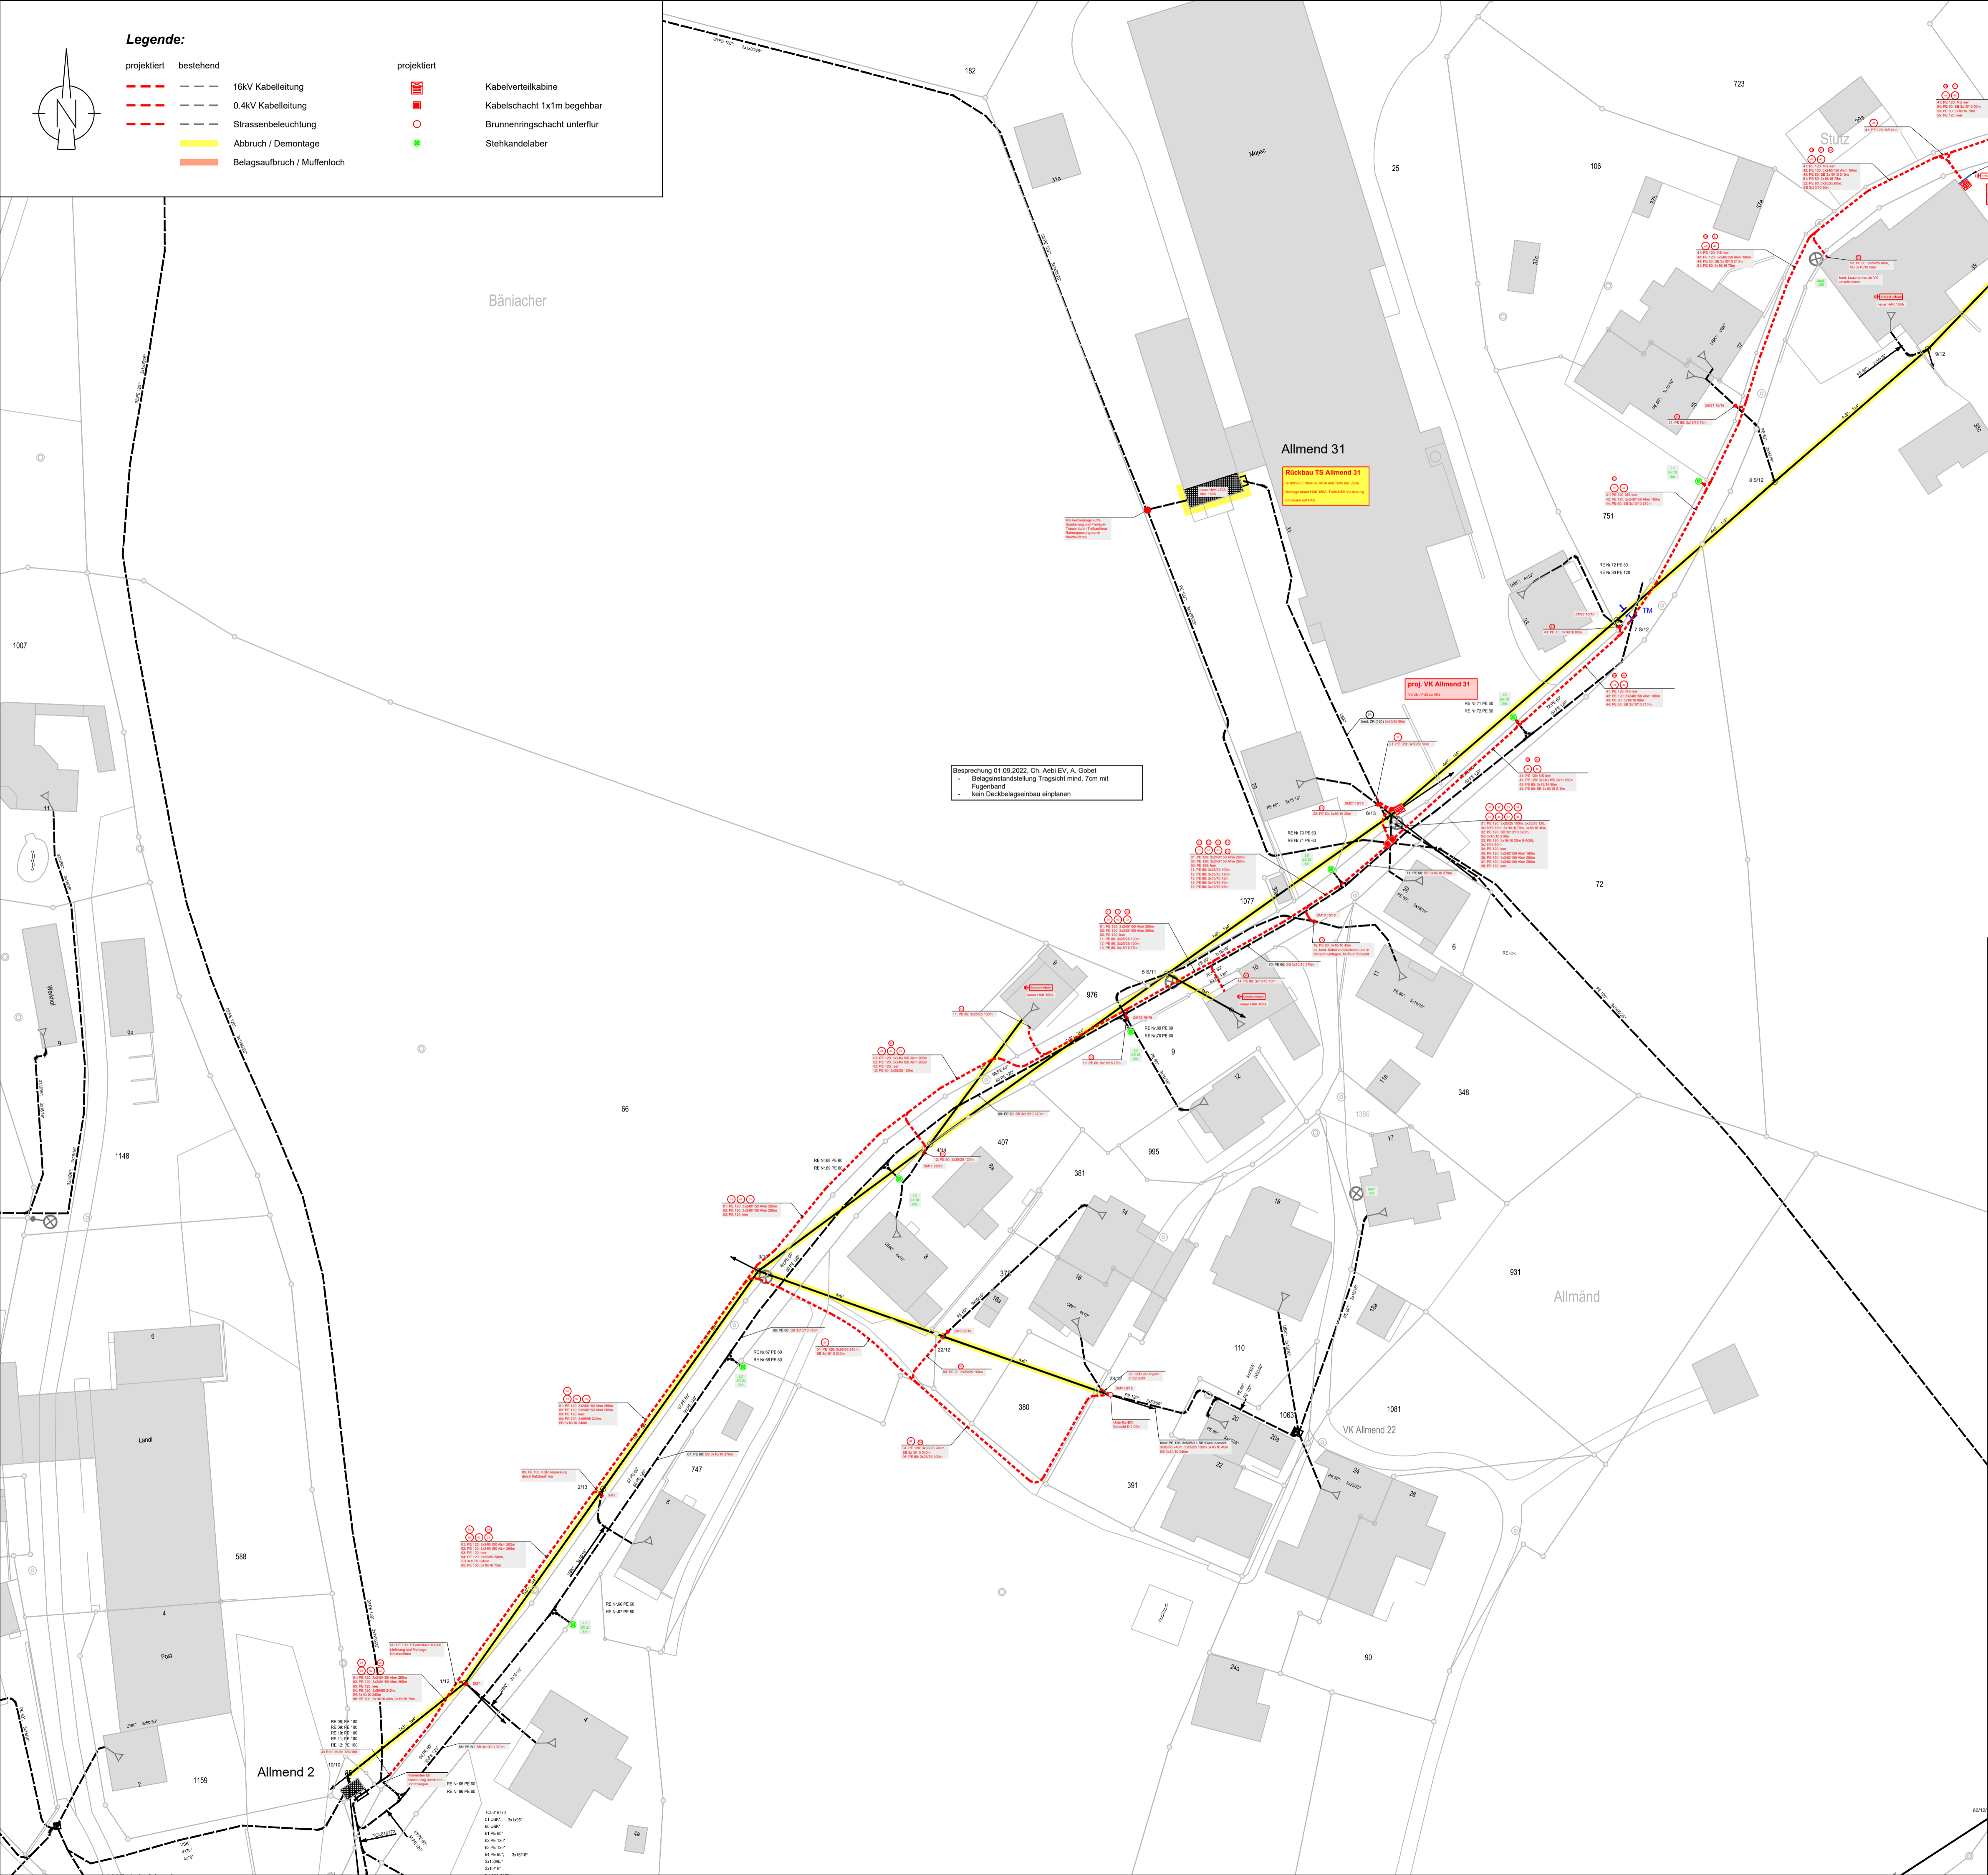

Besprechung 01.11.2018  
 Ch. Aebi EV, Bg. Schweizer Daniel 079 887 81 31, A. Gobet  
 - VK 38 einzl. ab Strasse in Keller und nicht durch Garten  
 - VK Standort am Gebäude i.o.  
 - Ausrichtung Quertfassung in diesem Bereich des neuen VK Standort  
 - Leuchte an Fassade bleibt unverändert

Besprechung 01.09.2022, Ch. Aebi EV, A. Gobet  
 - Belagsentfernung Trappstiege mind. 7cm mit Fugenband  
 - kein Deckbelageinbau einplanen

KANTON BERN GEMEINDE ERISWIL

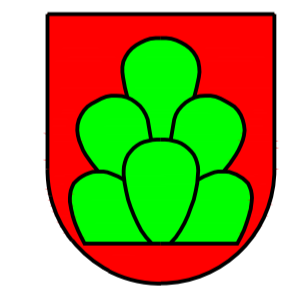

# Elektro - Vorprojektplan

## Verkabelung Allmend in Eriswil

1:500

Vorprojektplan V2	Projektnummer	Gez.	A. Gobet	Format	60x84
	216/044	Gepr.			
	Plannummer	Datum	31.08.2022	Druckdatum	13.09.2022

Aenderungen	A	B	C	D	E
Name					
Datum					
Projektpfad					

**GOBET**  
 Elektrotechnisches Büro  
 Bahnhofstrasse 9 - 4553 Subingen  
 Tel. 052 614 19 13 - info@gobet.ch