


KANTON BERN GEMEINDE ERISWIL

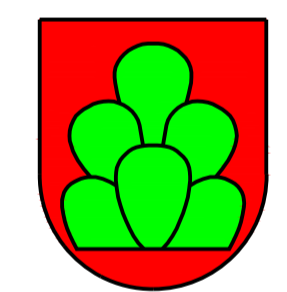

Elektro - Vorprojektplan

Ersatz TS Stegmatt 45

inkl. 16kV Zuleitung

mit Wasserleitung

in Eriswil

1:250



Vorprojektplan V1	Projektnummer 223/081	Gez. Gepr.	A. Gobet	Format A1	A1
	Plannummer	Datum	07.09.2023	Druckdatum	07.09.2023

Anderungen	A	B	C	D	E
Name					
Datum					
Projektpfad					

GOBET
Elektrotechnisches Büro
Bahnhofstrasse 9 • 4553 Subingen
Tel. 052 614 19 13 info@gobet.ch

Legende:

	projektiert		bestehend
	16/0.4kV Kabelleitung		Wasserleitung
	Abbruch / Demontage		Transformatorstation
	Belagsaufbruch / Muffenloch		Stehkandelaber
			Holztragwerk

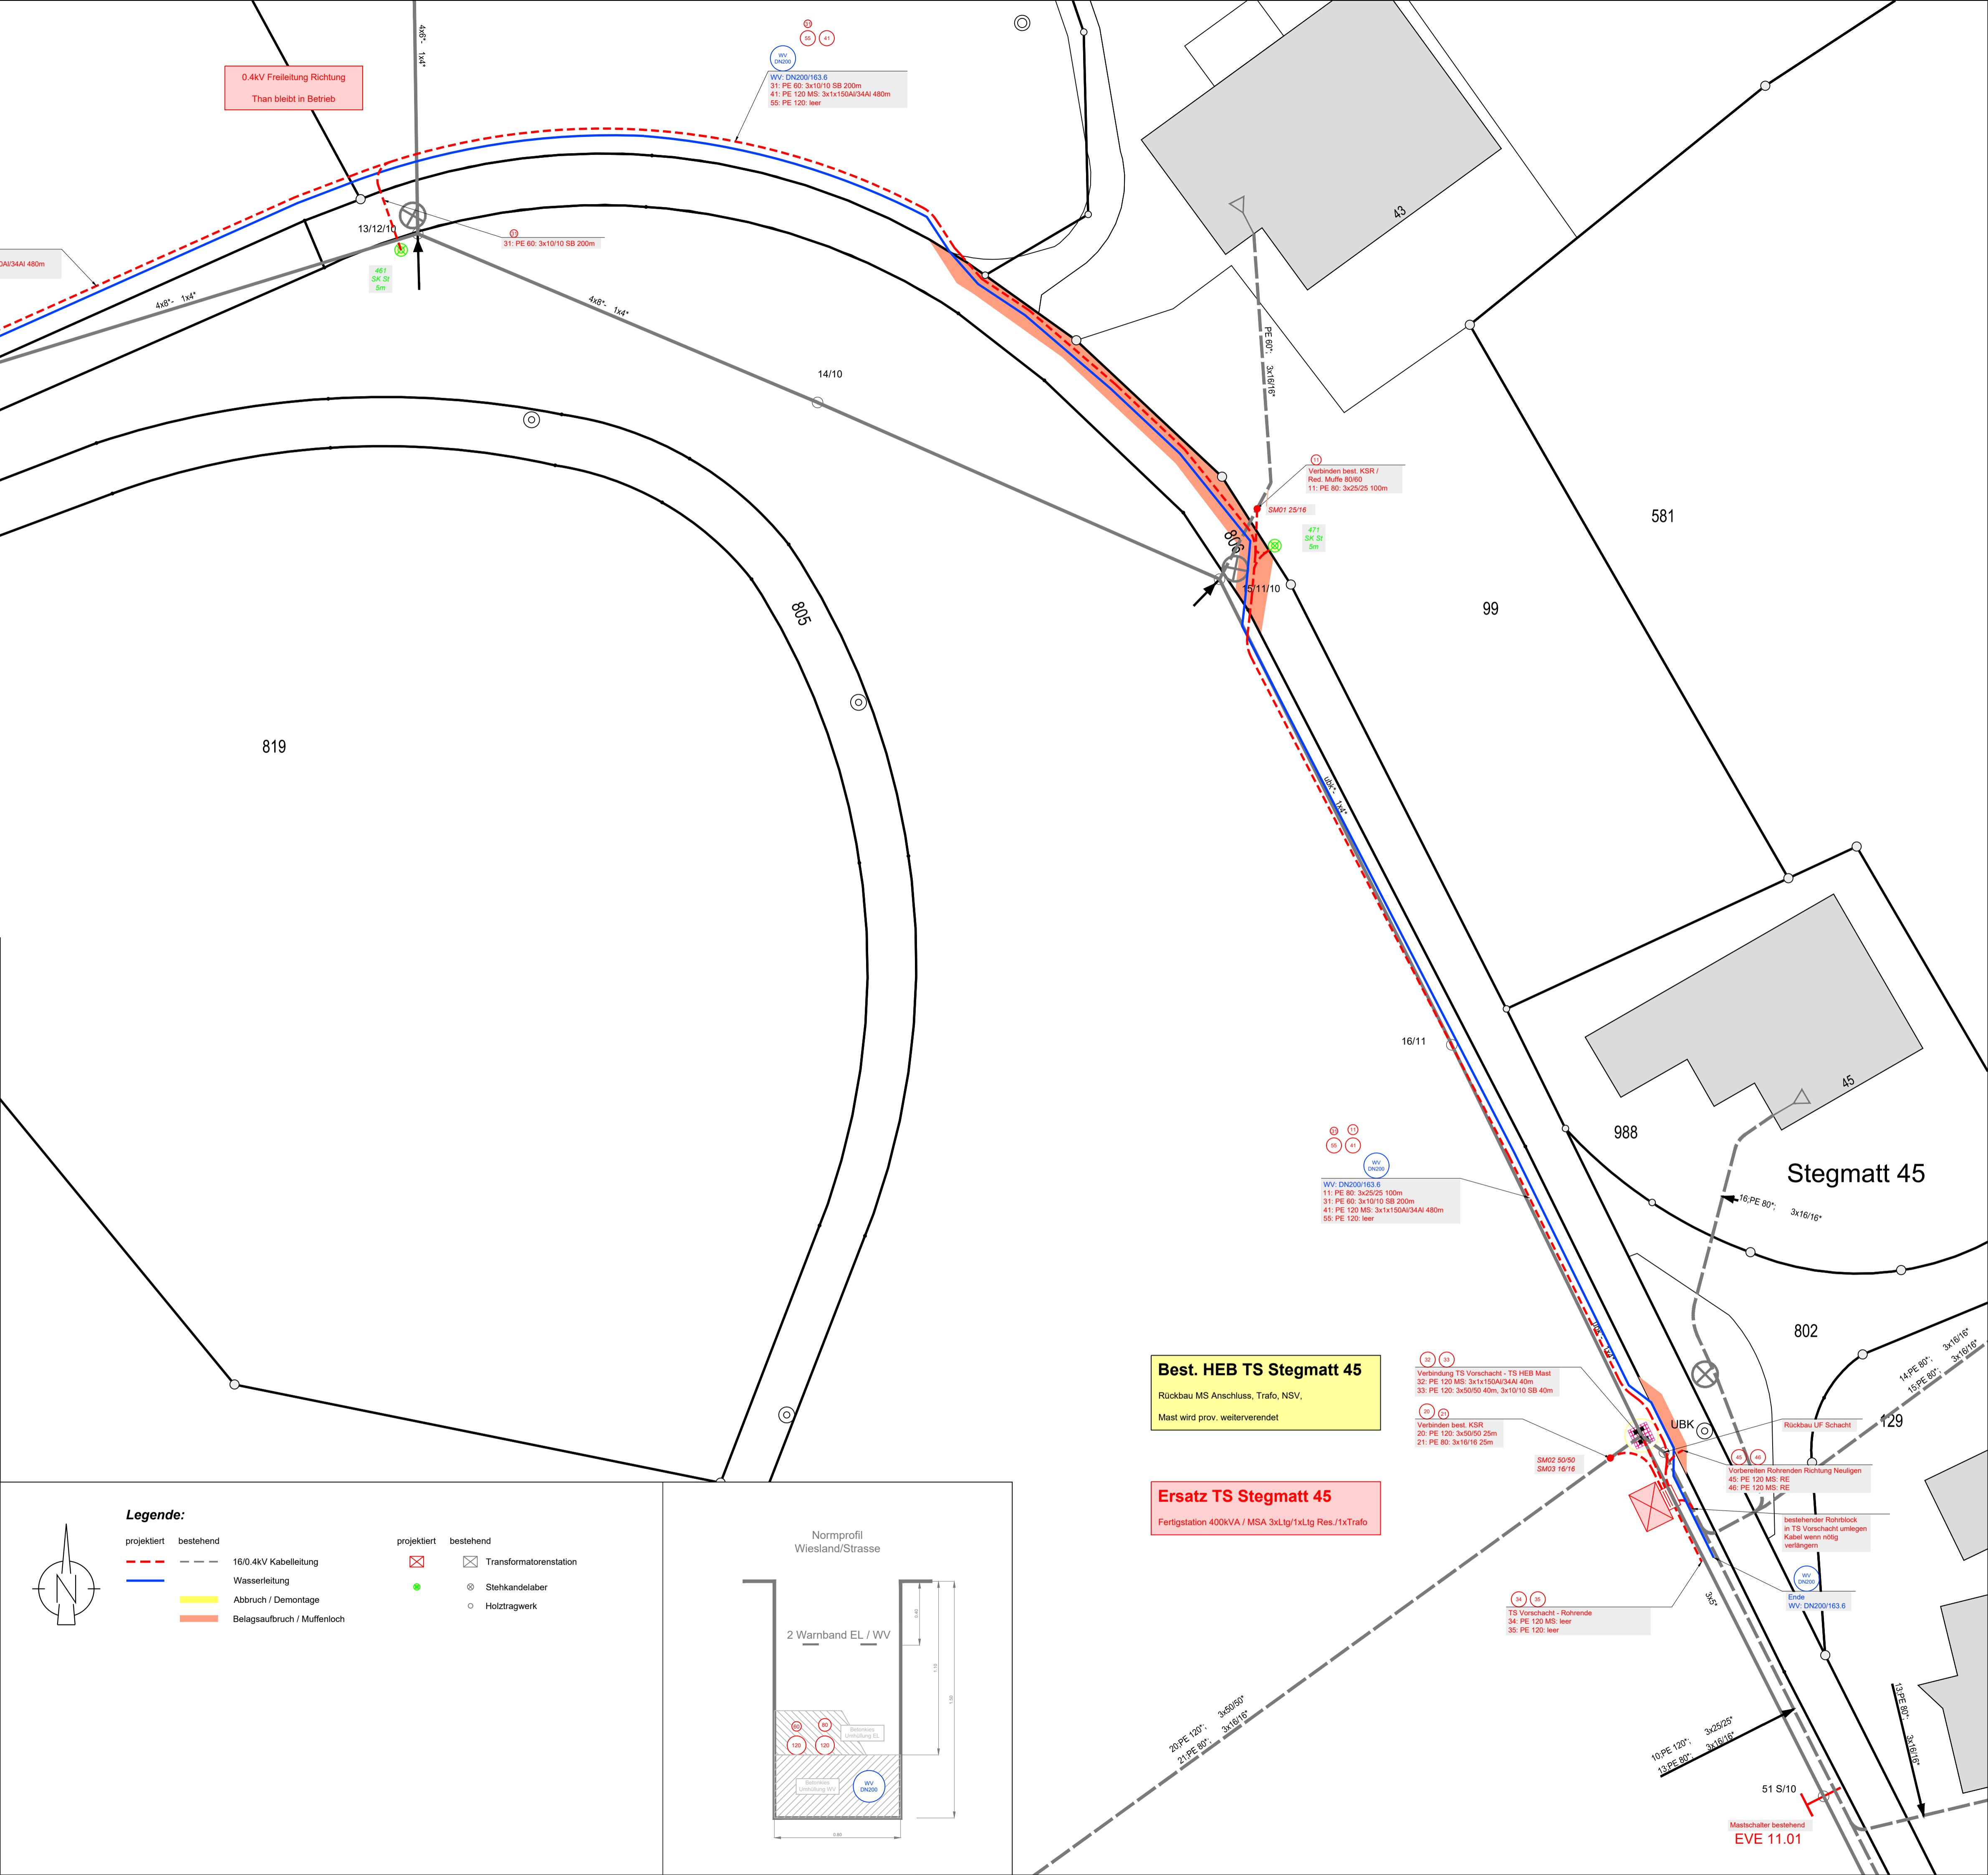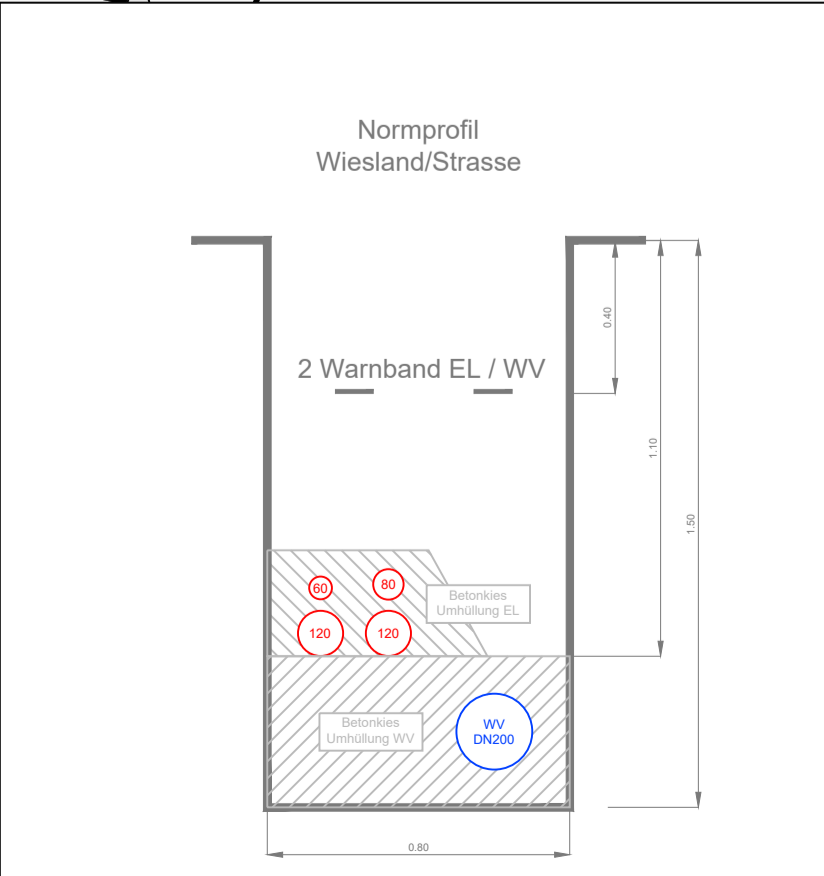

Best. HEB TS Stegmatt 45
Rückbau MS Anschluss, Trafo, NSV.
Mast wird prov. weiterverwendet

Ersatz TS Stegmatt 45
Fertigstation 400kVA / MSA 3xLg/1xLg Res./1xTrafo

Mastschalter bestehend
EVE 11.01