

Elektro - Vorprojektplan



Verkabelung

TS Winkelmatte 15

in Eriswil

1:1000

Vorprojektplan V1		Projektnummer 223'059	Gez. F. Makolli	Format 30x84	
		Plannummer	Gep. A. Gobet		
		Datum 28.04.2023	Druck- datum 28.04.2023		
Anderungen Name Datum	A	B	C	D	E
<p>GOBET Elektrotechnisches Büro Bahnhofstrasse 9 · 4553 Subingen Tel. 032 614 19 13 · info@gobet-eti.ch</p>					
Projektplan					

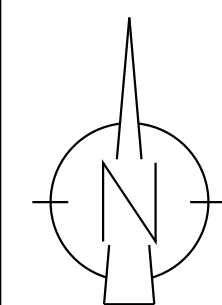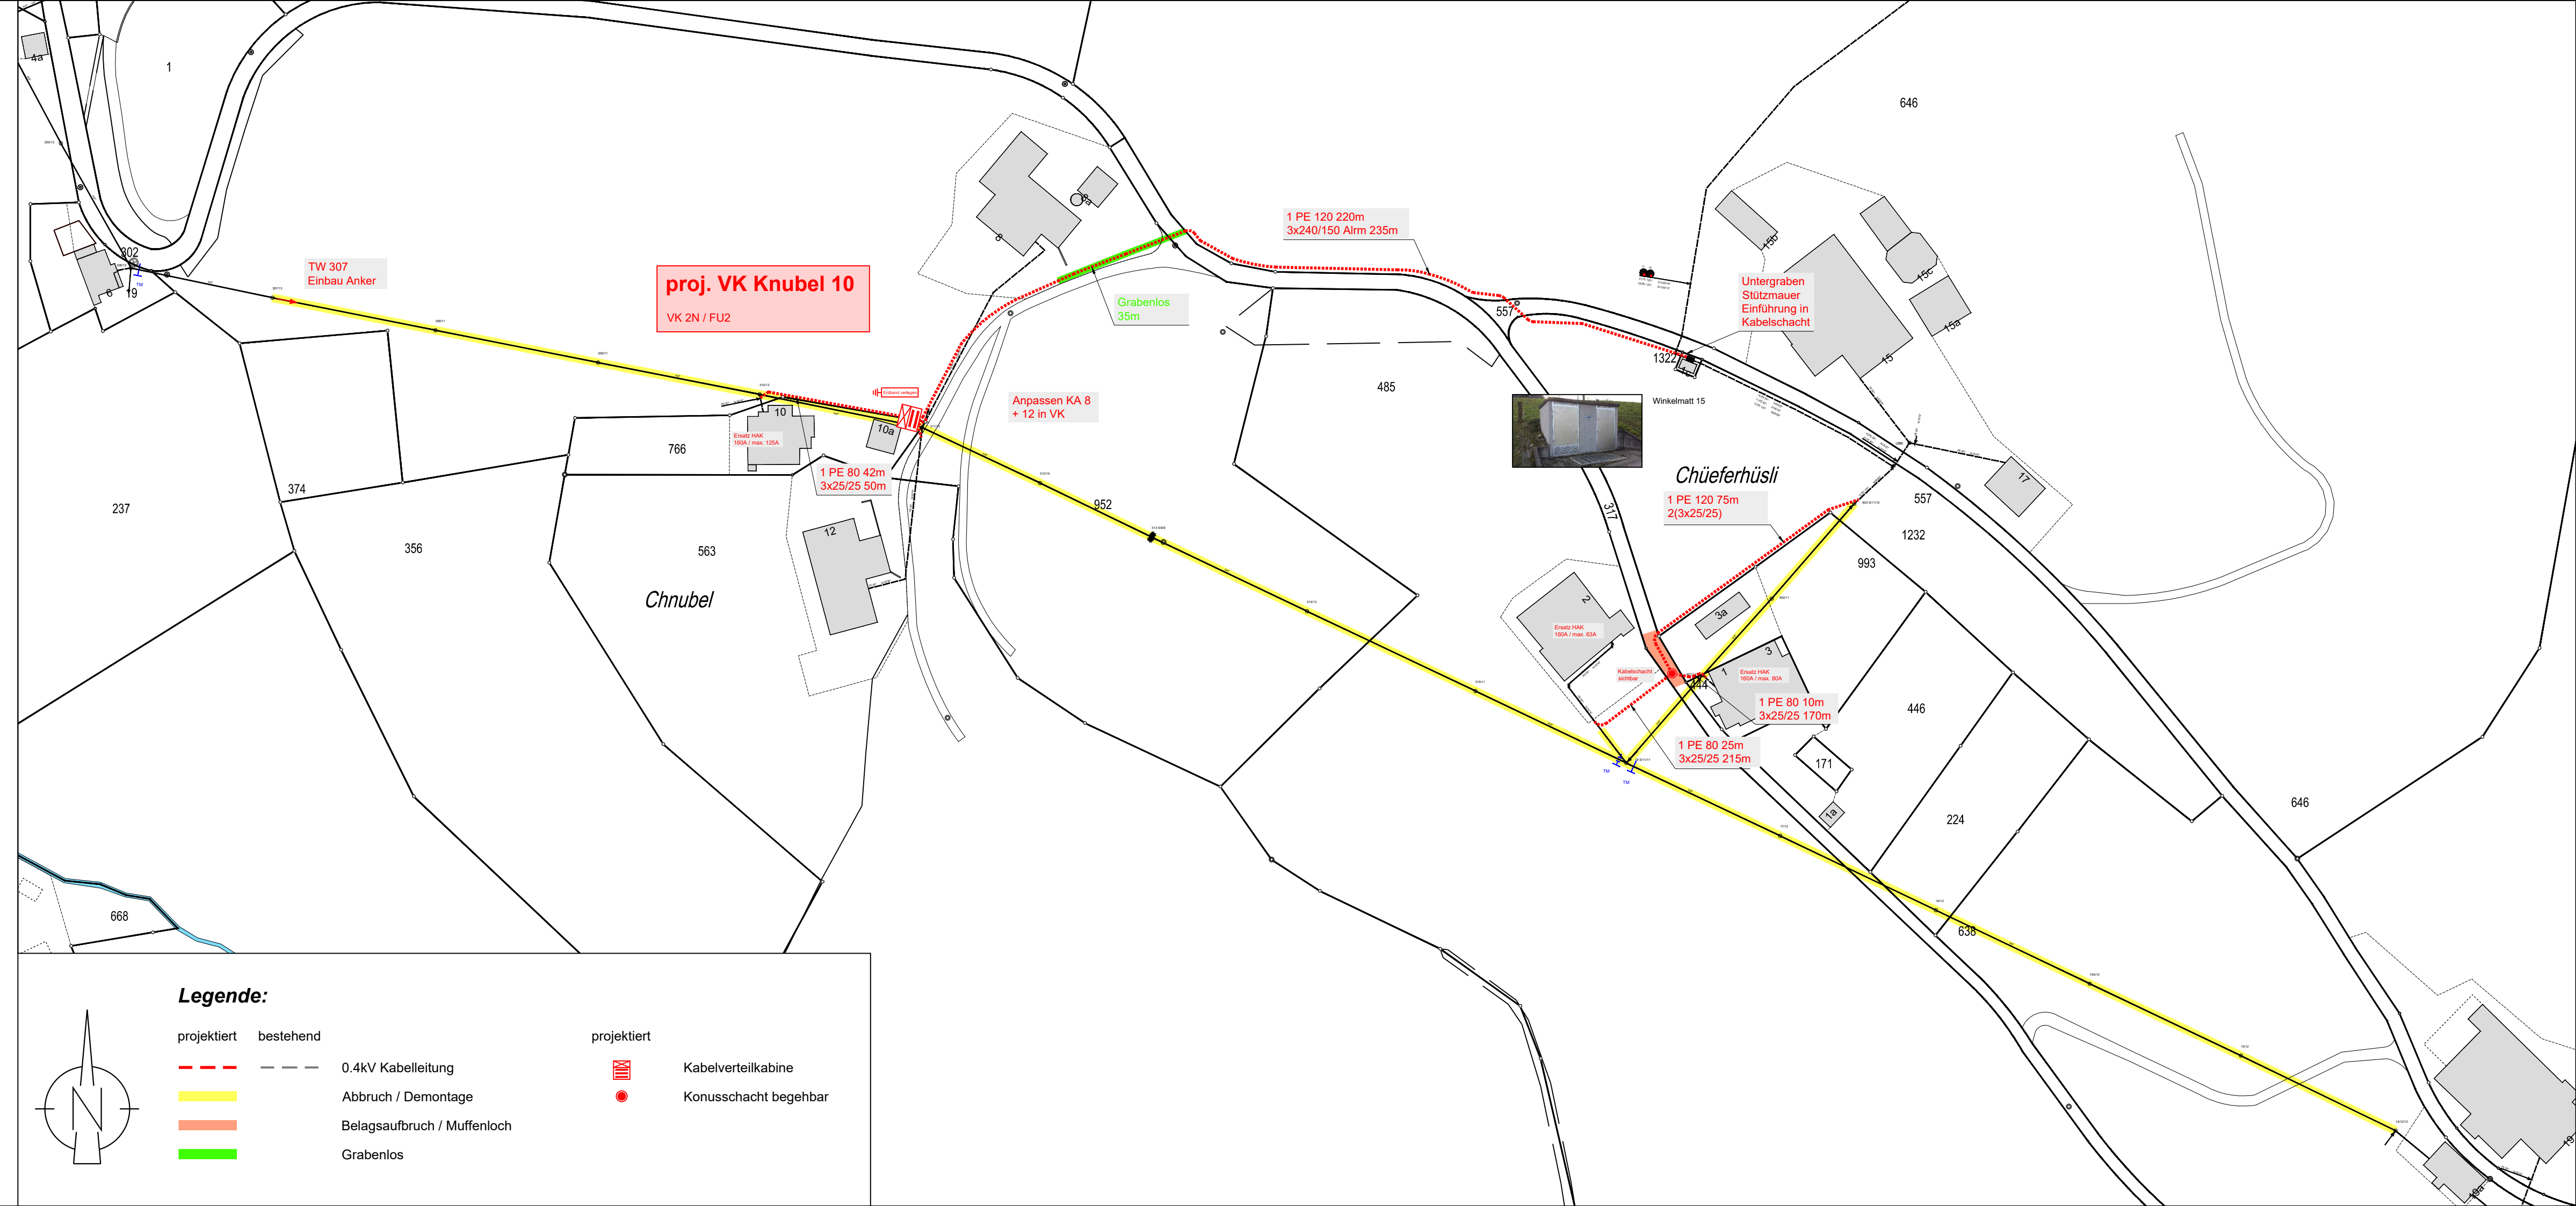

Legende:

projiziert	bestehend	projiziert	
			Kabelverteilkabine
			Konusschacht begehbar
	0.4kV Kabelleitung		
	Abbruch / Demontage		
	Belagsaufbruch / Muffenloch		
	Grabenlos		